
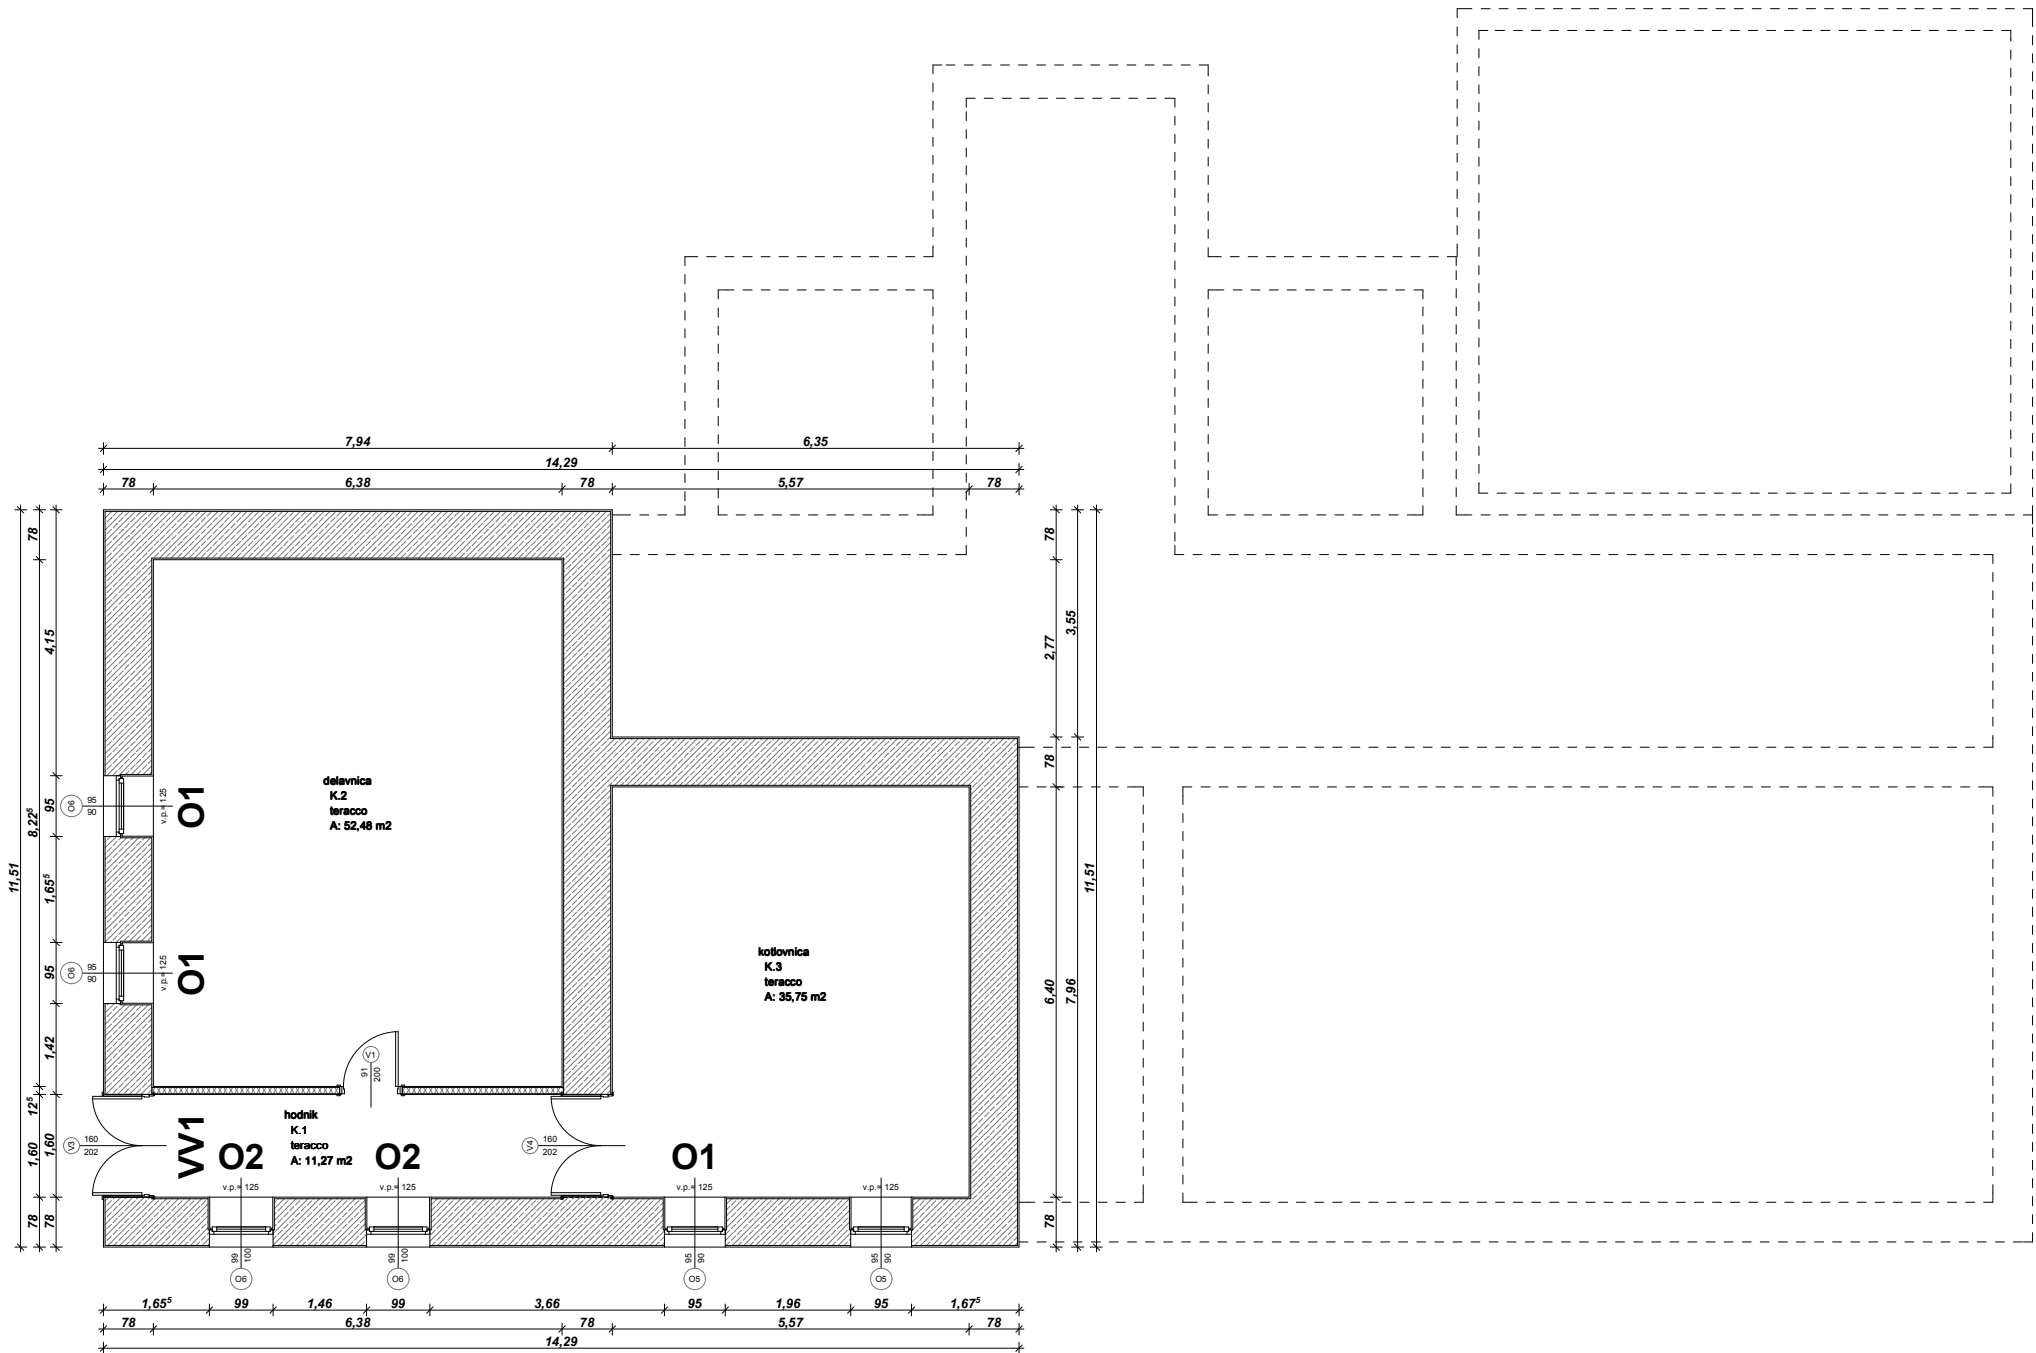


TLORIS KLETI  
MERILO 1 : 150

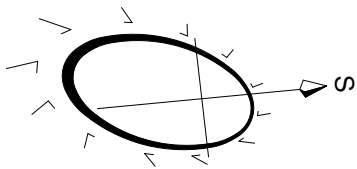

VSE MERE NUJNO PREVERITI NA TERENU

		ADESCO Menedžment, investicije in marketing za energetska zanesljivost in konkurenčnost, d.o.o.	
Investitor:		OBČINA SVETI JURIJ V SLOV. GORICAH Jurovski Dol 70/b 2223 Jurovski Dol	
Objekt:		OSNOVNA ŠOLA JOŽETA HUDALESA JUROVSKI DOL	
Vsebina:		Tloris kleti	
Projekt:	PZI	Sestavni del: ARHITEKTURA	
Št.projekta:	1/2013		
Št.načrta:	A-1/2013	Št.lista:	A - 1
Merilo:	1:150	Datum:	februar 2013
Odgovorni vodja projekta:		Rok ŽEVART, univ.dipl.inž.arh. ZAPS A-1367	
Odgovorni projektant:		Rok ŽEVART, univ.dipl.inž.arh. ZAPS A-1367	
Projektiral:		Rok ŽEVART, univ.dipl.inž.arh. ZAPS A-1367	
Pregledal:			