


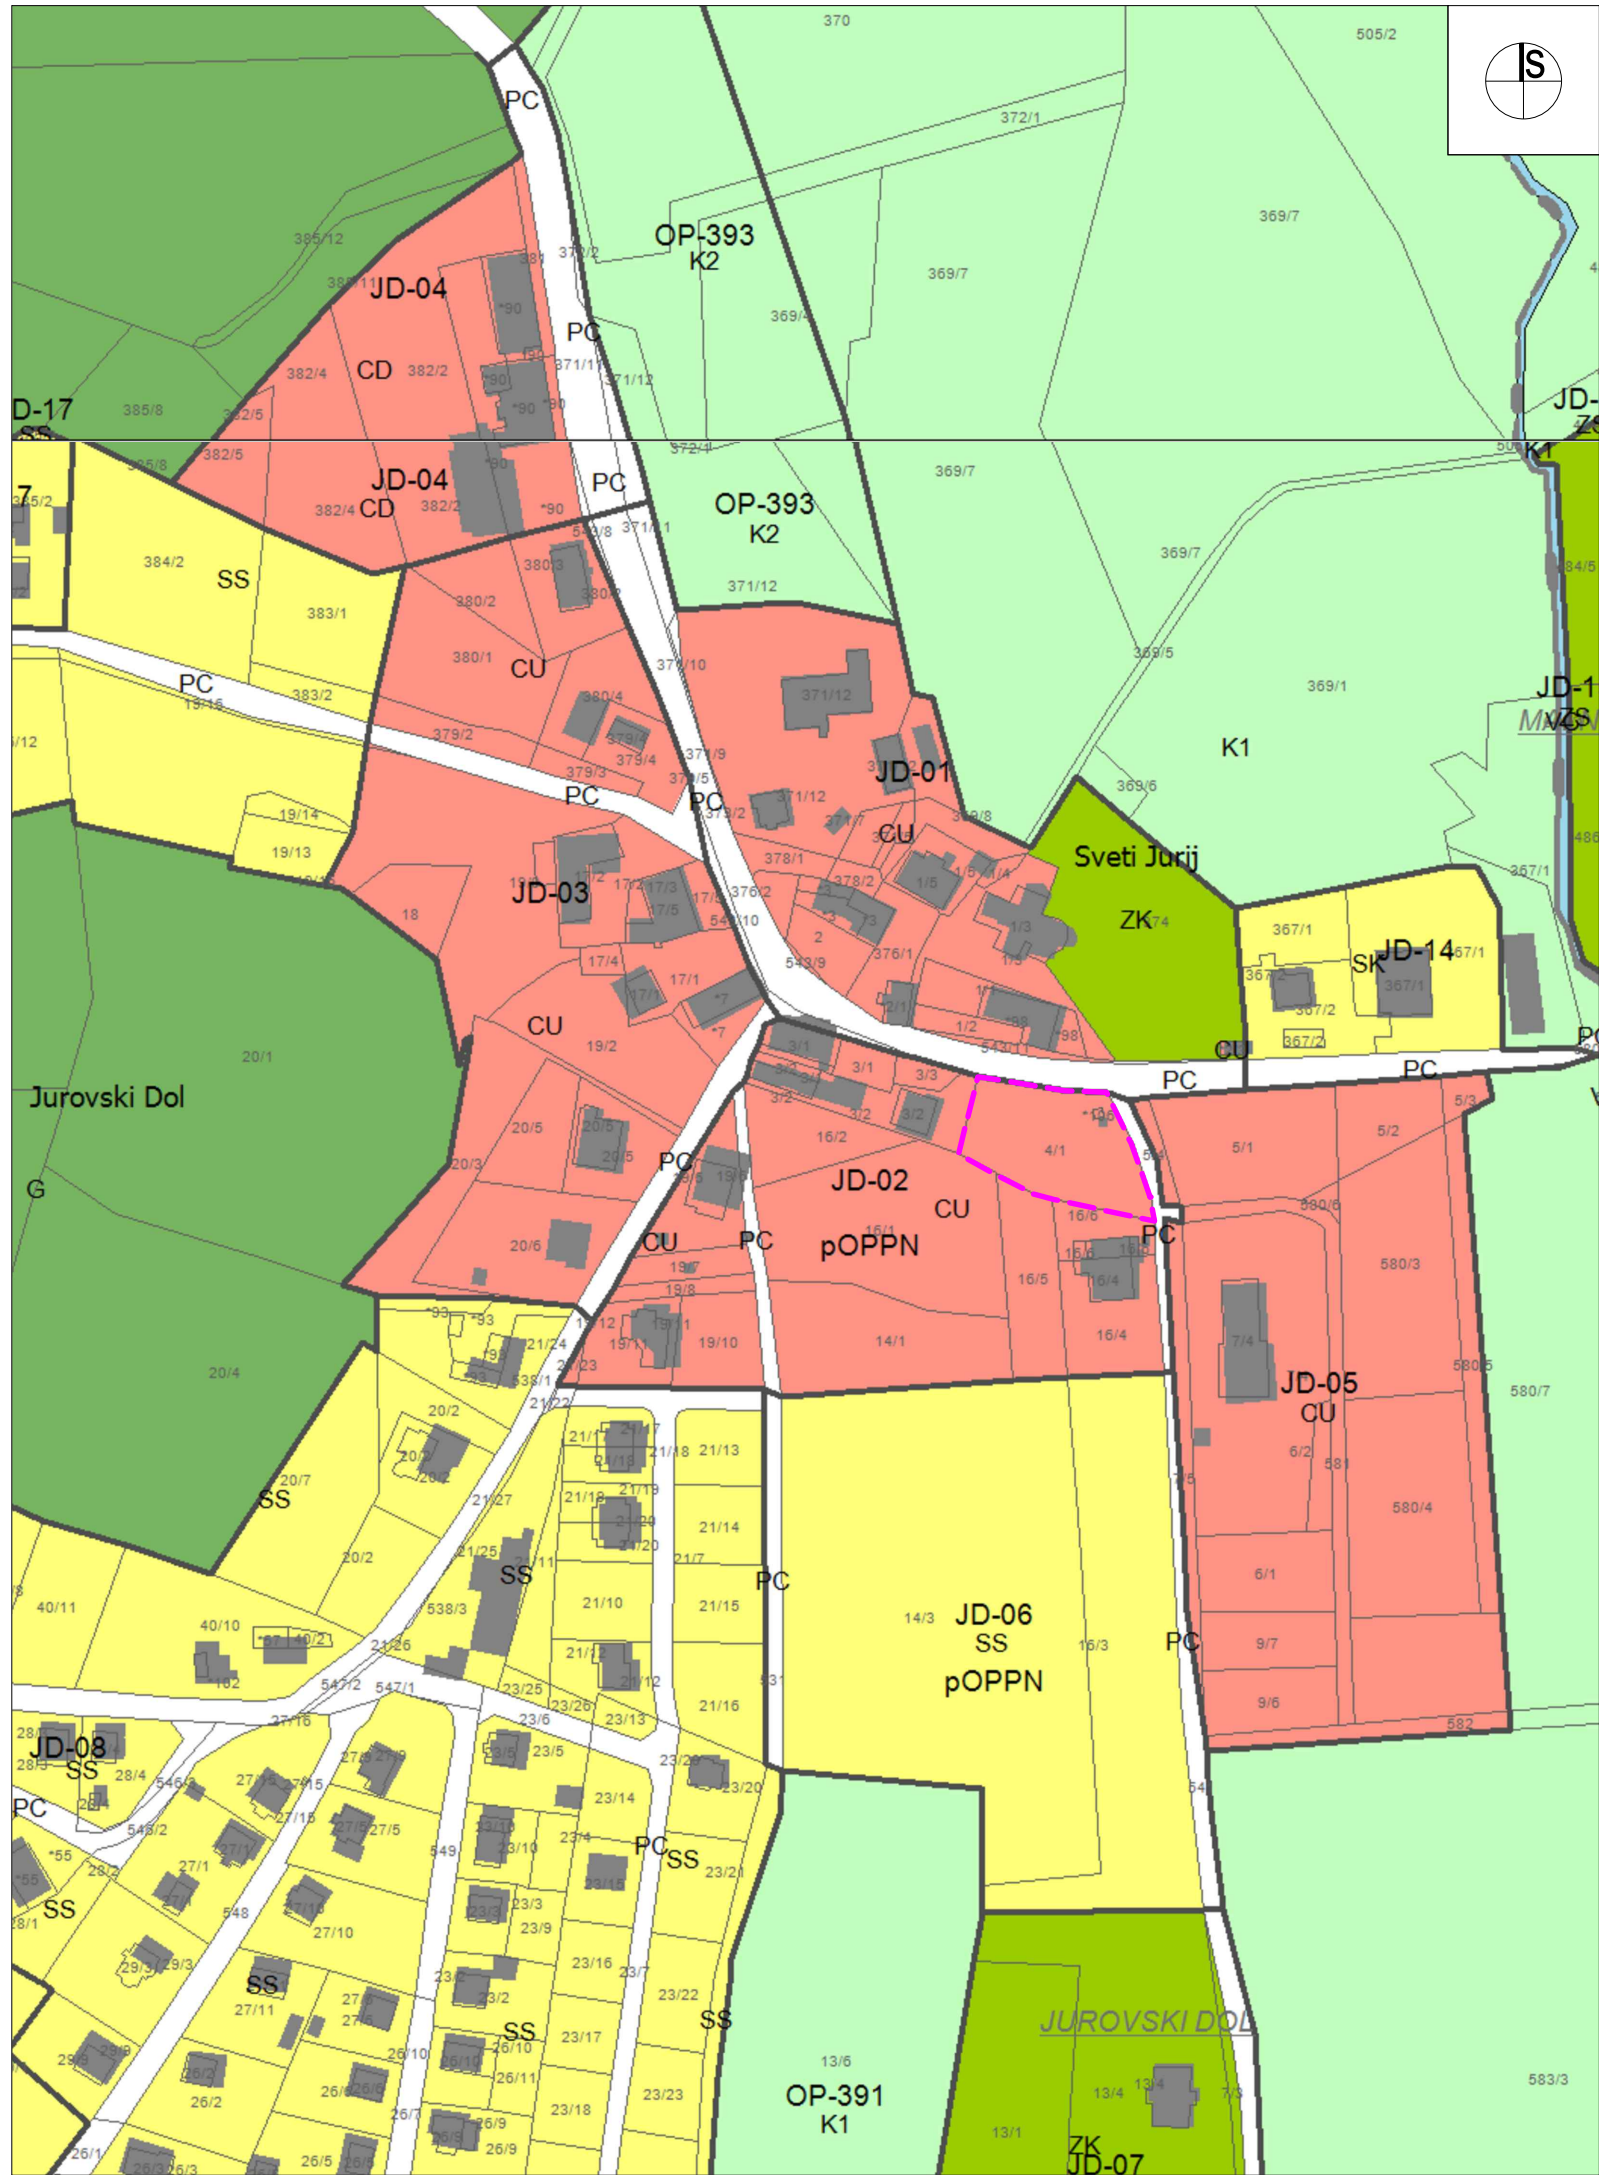

LEGENDA:

MEJA OPPN

3. PRIKAZ OBMOČIJ ENOT UREJANJA PROSTORA, OSNOVNE OZIROMA PODROBNEJŠE NAMENSKE RABE PROSTORA IN PROSTORSKIH IZVEDBENIH POGOJEV

- OP-07 meja in oznaka območja enote urejanja prostora

OPPN veljaven občinski podrobni prostorski načrt

pOPPN predviden občinski podrobni prostorski načrt
- OBMOČJA STAVBNIH ZEMLJIŠČ**
območja stanovanj

 - SS stanovanjske površine
 - SK površine podeželskega naselja

območja centralnih dejavnosti

 - CU osrednja območja centralnih dejavnosti
 - CD druga območja centralnih dejavnosti

območja proizvodnih dejavnosti

 - IG gospodarske cone
- območja zelenih površin**

 - ZS površine za oddih, rekreacijo in šport
 - ZK pokopališča

območja prometnih površin

 - PC površine cest
 - O območja okoljske infrastrukture
 - Aa površine razpršene poselitve
 - Ao površine ostale razpršene poselitve
- OBMOČJA KMETIJSKIH ZEMLJIŠČ**

 - K1 najboljša kmetijska zemljišča
 - K2 druga kmetijska zemljišča

OBMOČJA GOZDNIH ZEMLJIŠČ

 - G gozdna zemljišča

OBMOČJA VODNIH ZEMLJIŠČ

 - VC celinske vode

URBIS,
Urbanizem, arhitektura, projektiranje in storitve d.o.o.
Partizanska cesta 3, 2000 Maribor



PROJEKT:	OBČINSKI PODROBNI PROSTORSKI NAČRT ZA DEL OBMOČJA JD 02 V OBČINI SVETI JURIJ V SLOVENSKIH GORICAH- PRIREDITVENI PROSTOR	
FAZA:	PREDLOG	
NASLOV LISTA:	PRIKAZ NAMENSKE RABE PROSTORA Izsek iz grafičnih prilog kartografskega dela prostorskega plana	
NAROČNIK:	OBČINA SVETI JURIJ V SLOVENSKIH GORICAH, Jurovski Dol 70B, 2223 Jurovski Dol	
NOSILEC NALOGE:	Natalija BABIČ, univ. dipl. inž. arh. ZAPS 1502 PA PPN	
SODELAVKA:	Dijana BOŽIĆ, mag. inž. arh.	
ŠT. PROJEKTA:	2024/OPPN-021	
DATUM PROJEKTA:	OKTOBER 2025	
MERILO:	1 : 2500	
ŠT. LISTA:		1.1