


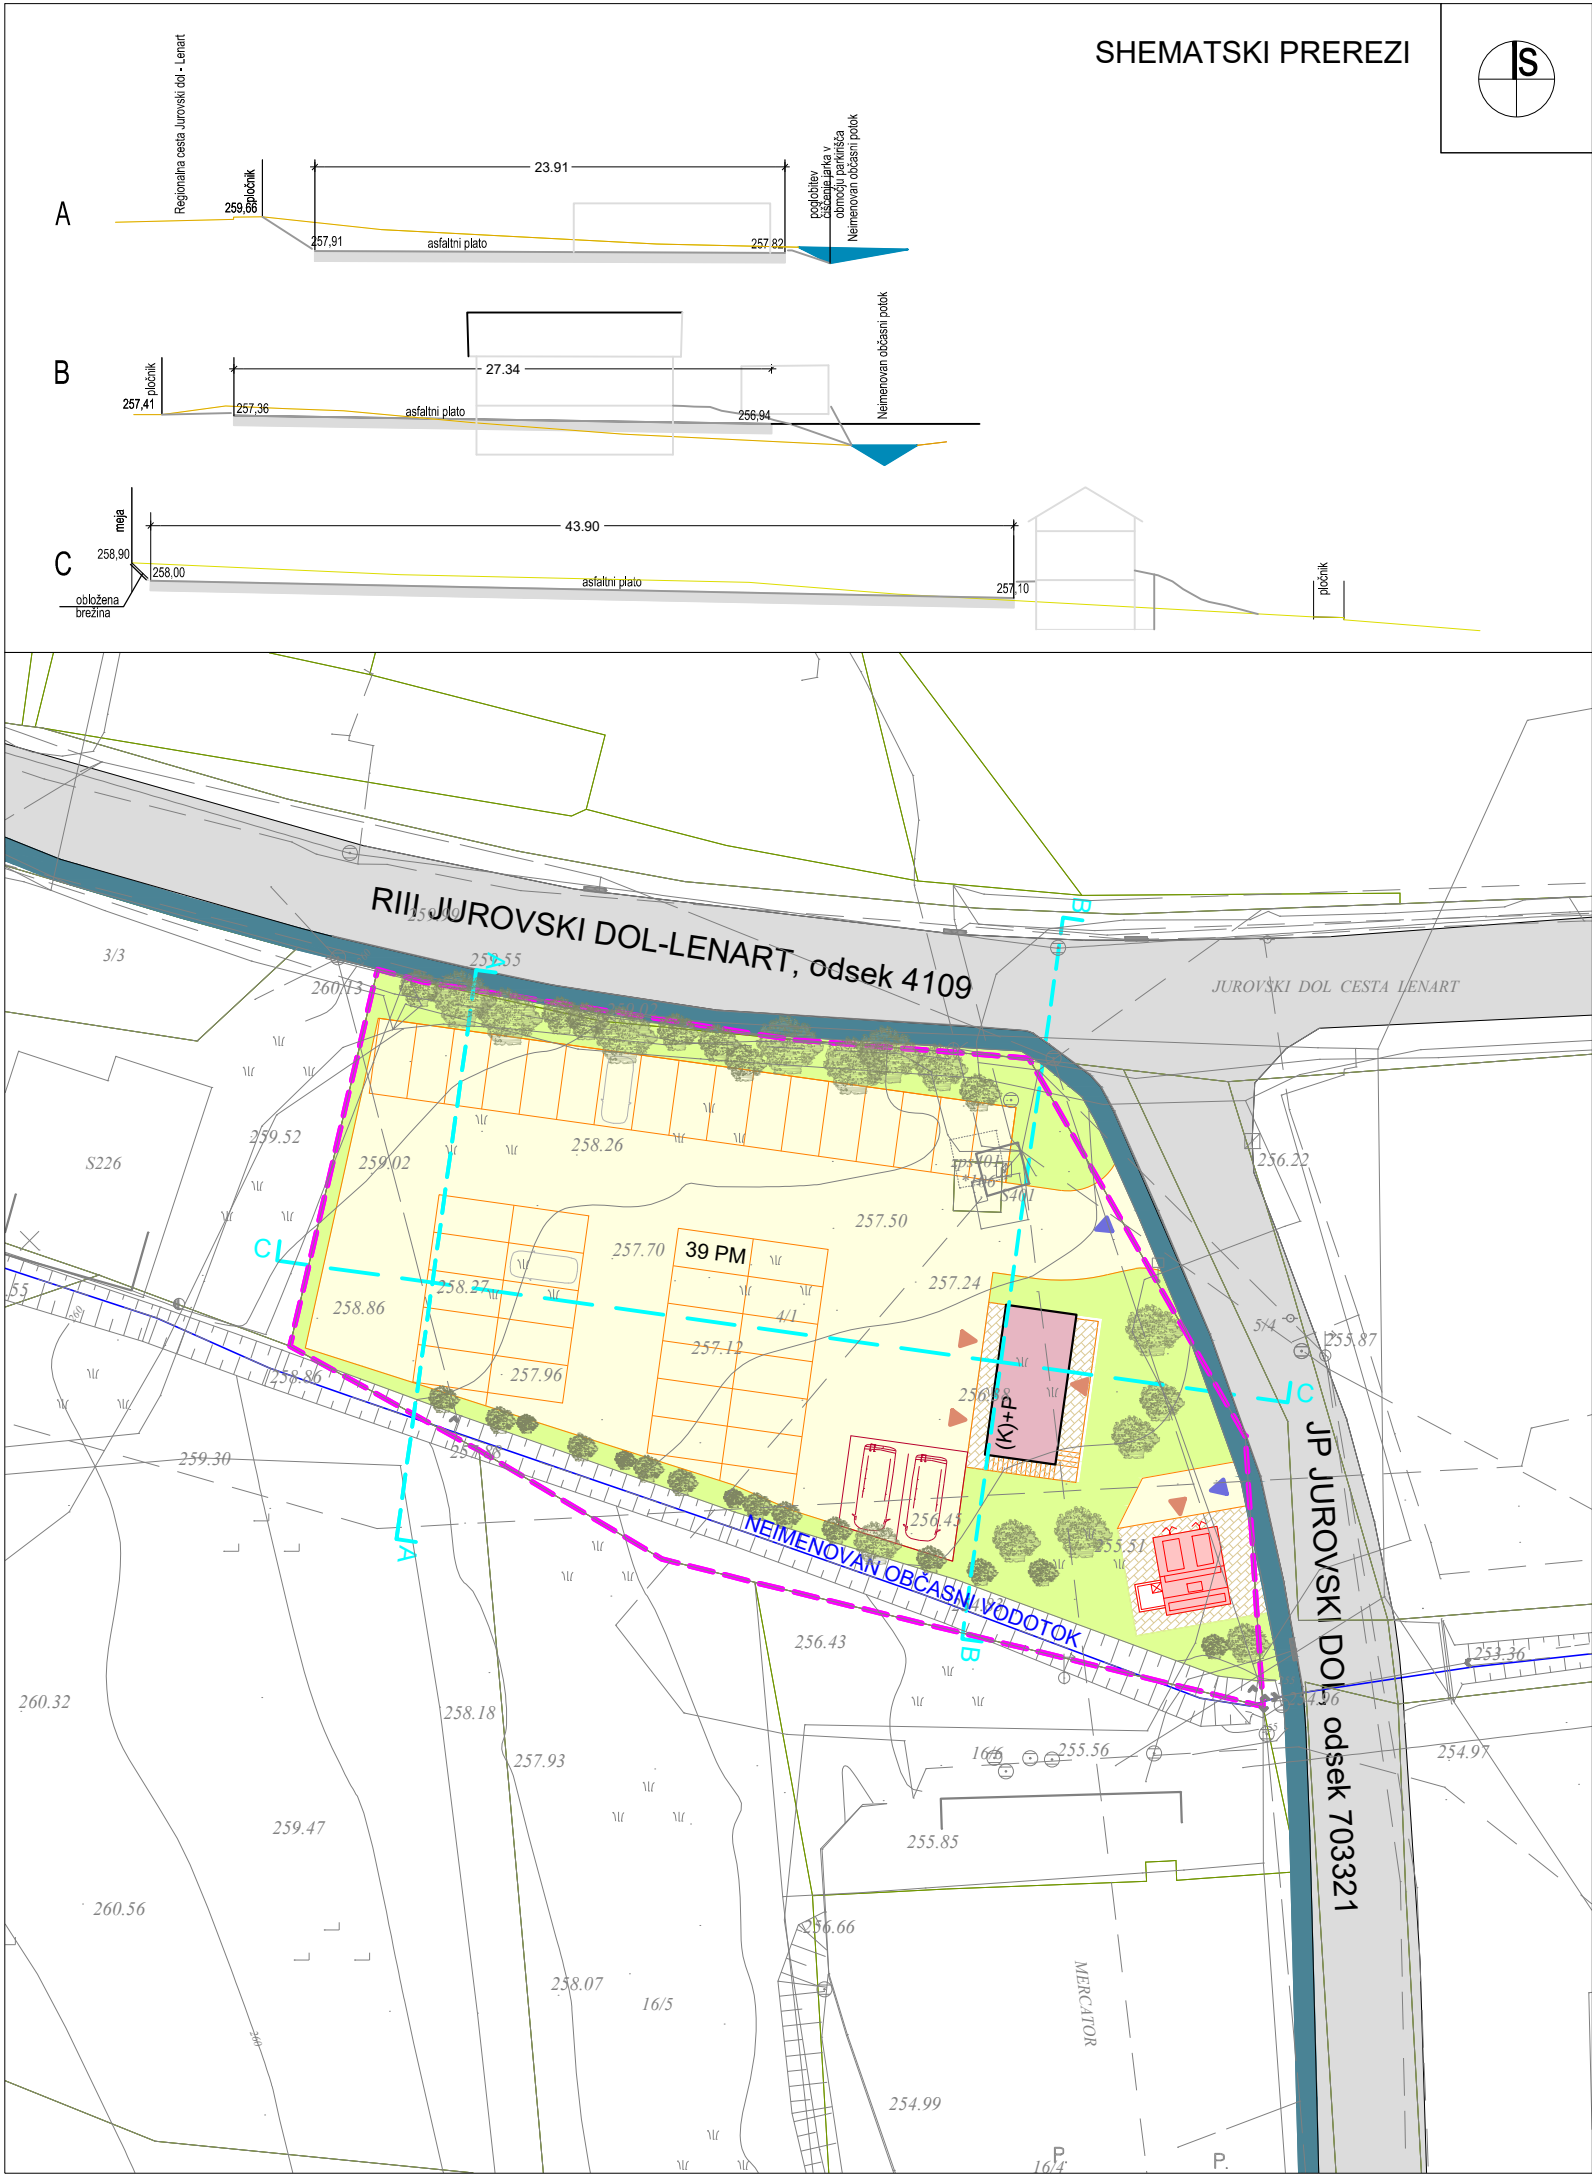

LEGENDA:

- MEJA OPPN
- OBSTOJEČA CESTA
- PLOČNIK
- PREDVIDENO
- OBJEKT
- PROMETNE, PARKIRNE POVRŠINE
- TLAKOVANE POVRŠINE
- SMER DOVOZA NA PARCELO ALI DO STAVBE
- SMER VHODA V STAVBO
- ETAŽNOST STAVBE
- ZELENICA
- DREVESA IN GRMIČEVJE
- TRAFOPOSTAJA
- PREREZI
- NEIMENOVAN OBČASNI VODOTOK

|   |   |                                                                                       |
|---|---|---------------------------------------------------------------------------------------|
| URBIS,<br>Urbanizem, arhitektura, projektiranje in storitve d.o.o.<br>Partizanska cesta 3, 2000 Maribor |   |  |
| PROJEKT:                                                                                                | OBČINSKI PODROBNI PROSTORSKI NAČRT ZA DEL OBMOČJA JD 02 V<br>OBČINI SVETI JURIJ V SLOVENSKIH GORICAH- PRIREDITVENI PROSTOR |                                                                                       |
| FAZA:                                                                                                   | PREDLOG   |                                                                                       |
| NASLOV LISTA:                                                                                           | PRIKAZ UMESTITVE NAČRTOVANIH UREDITEV V PROSTOR<br>Ureditvena situacija s shematskim prerezum                              |                                                                                       |
| NAROČNIK:                                                                                               | OBČINA SVETI JURIJ V SLOVENSKIH GORICAH, Jurovski Dol 70B, 2223 Jurovski Dol                                               |                                                                                       |
| NOSILEC NALOGE:                                                                                         | Natalija BABIČ, univ. dipl. inž. arh. ZAPS 1502 PA PPN                                                                     |                                                                                       |
| SODELAVKA:                                                                                              | Dijana BOŽIČ, mag. inž. arh.                                                                                               |                                                                                       |
| ŠT. PROJEKTA:                                                                                           | 2024/OPPN-021   |                                                                                       |
| DATUM PROJEKTA:                                                                                         | OKTOBER 2025   |                                                                                       |
| MERILO:                                                                                                 | 1 : 500   |                                                                                       |
| ŠT. LISTA:                                                                                              |   | 4.1                                                                                   |