


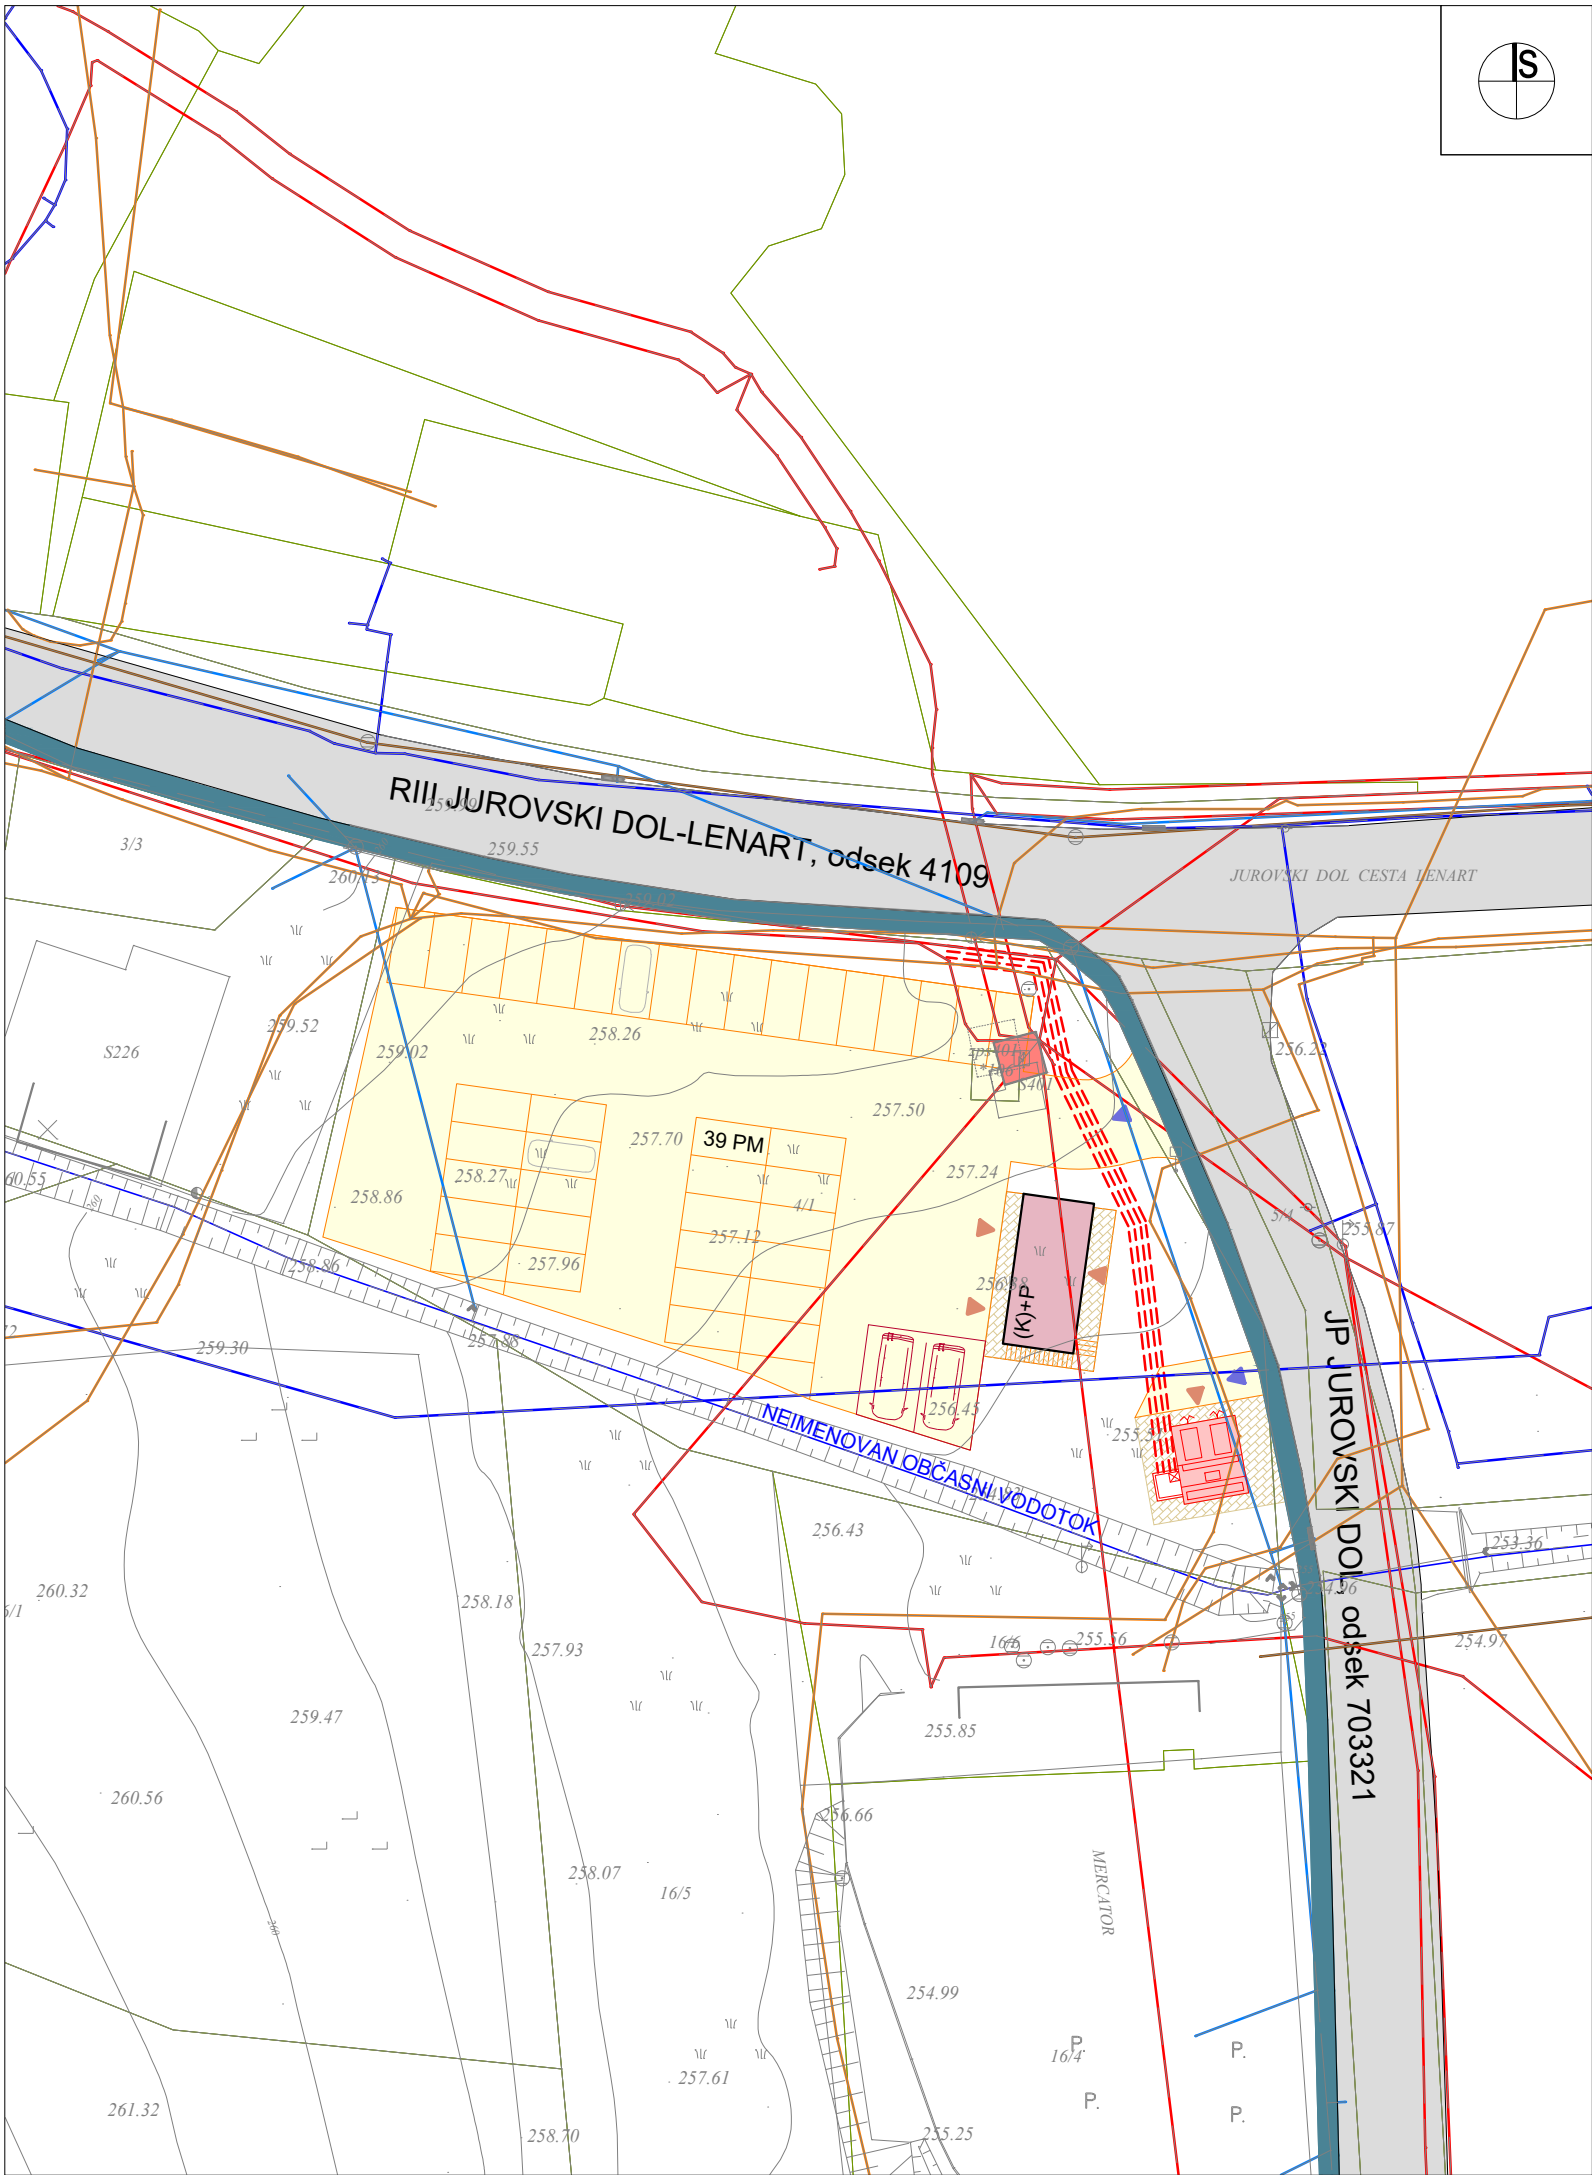

LEGENDA:

- OBSTOJEČA CESTA
- PLOČNIK
- PREDVIDENO
- OBJEKT
- PROMETNE, PARKIRNE POVRŠINE
- TLAKOVANE POVRŠINE
- SMER DOVOZA NA PARCELO ALI DO STAVBE
- SMER VHODA V STAVBO
- (K)+P
- ETAŽNOST STAVBE
- NEIMENOVAN OBČASNI VODOTOK

KOMUNALNI VODI

- | obstoječe | ukinjeno | predvideno |
|--------------------------|----------|------------|
| FEKALNA KANALIZACIJA | | |
| METEORNA KANLIZACIJA | | |
| VODOVOD | | |
| ELEKTRONSKE KOMUNIKACIJE | | |
| ELEKTRIKA | | |
| OBSTOJEČA TRAFOPOSTAJA | | |
| PREDVIDENA TRAFOPOSTAJA | | |

URBIS, Urbanizem, arhitektura, projektiranje in storitve d.o.o. Partizanska cesta 3, 2000 Maribor		
PROJEKT:	OBČINSKI PODROBNI PROSTORSKI NAČRT ZA DEL OBMOČJA JD 02 V OBČINI SVETI JURIJ V SLOVENSKIH GORICAH- PRIREDITVENI PROSTOR	
FAZA:	PREDLOG	
NASLOV LISTA:	PRIKAZ UMESTITVE NAČRTOVANIH UREDITEV V PROSTOR Prikaz ureditve glede poteka omrežij in priključevanja objektov na gospodarsko javno infrastrukturo	
NAROČNIK:	OBČINA SVETI JURIJ V SLOVENSKIH GORICAH, Jurovski Dol 70B, 2223 Jurovski Dol	
NOSILEC NALOGE:	Natalija BABIČ, univ. dipl. inž. arh. ZAPS 1502 PA PPN	
SODELAVKA:	Dijana BOŽIĆ, mag. inž. arh.	
ŠT. PROJEKTA:	2024/OPPN-021	
DATUM PROJEKTA:	OKTOBER 2025	
MERILO:	1 : 500	
ŠT. LISTA:		4.3